



Símbolo	Designação	Quant.	Localização
[Ícone]	COLETES PARA ADULTO	100% DA LOTAÇÃO	DISTRIBUIDOS PELA EMBARCAÇÃO
[Ícone]	COLETES PARA CRIANÇA	100% DA LOTAÇÃO	DISTRIBUIDOS PELA EMBARCAÇÃO
[Ícone]	EXTINTOR DE PÓ QUÍMICO DE 6 Kg	6	COQUEIRO, COZINHA, CORREDOR, PONTE E SALÃO (2 ANT. DE RE)
[Ícone]	ESCADA QUEBRA COSTAS	1	PAIOL DO COQUEIRO
[Ícone]	FACHOS DE MÃO	2	CASA DO LEME
[Ícone]	AMBULÂNCIA DE BORDO	1	CASA DO LEME
[Ícone]	BOIA SALVAVIDAS COM SINAL LUMINOSO DE AUTO IGNIÇÃO	2	ANT. DE RÉ DA CASA DO LEME
[Ícone]	BOIA SALVAVIDAS COM RETENÇÃO DE 30m	2	PROA
[Ícone]	Balsa rígida para 12 pessoas	6	TECTO DA PONTE
[Ícone]	MANGUEIRA DE 20m C/AGULHETA	1	POR VANTE DO COQUEIRO
[Ícone]	BOCA DE INCÊNDIO	1	ANT. DE RÉ DA COZINHA

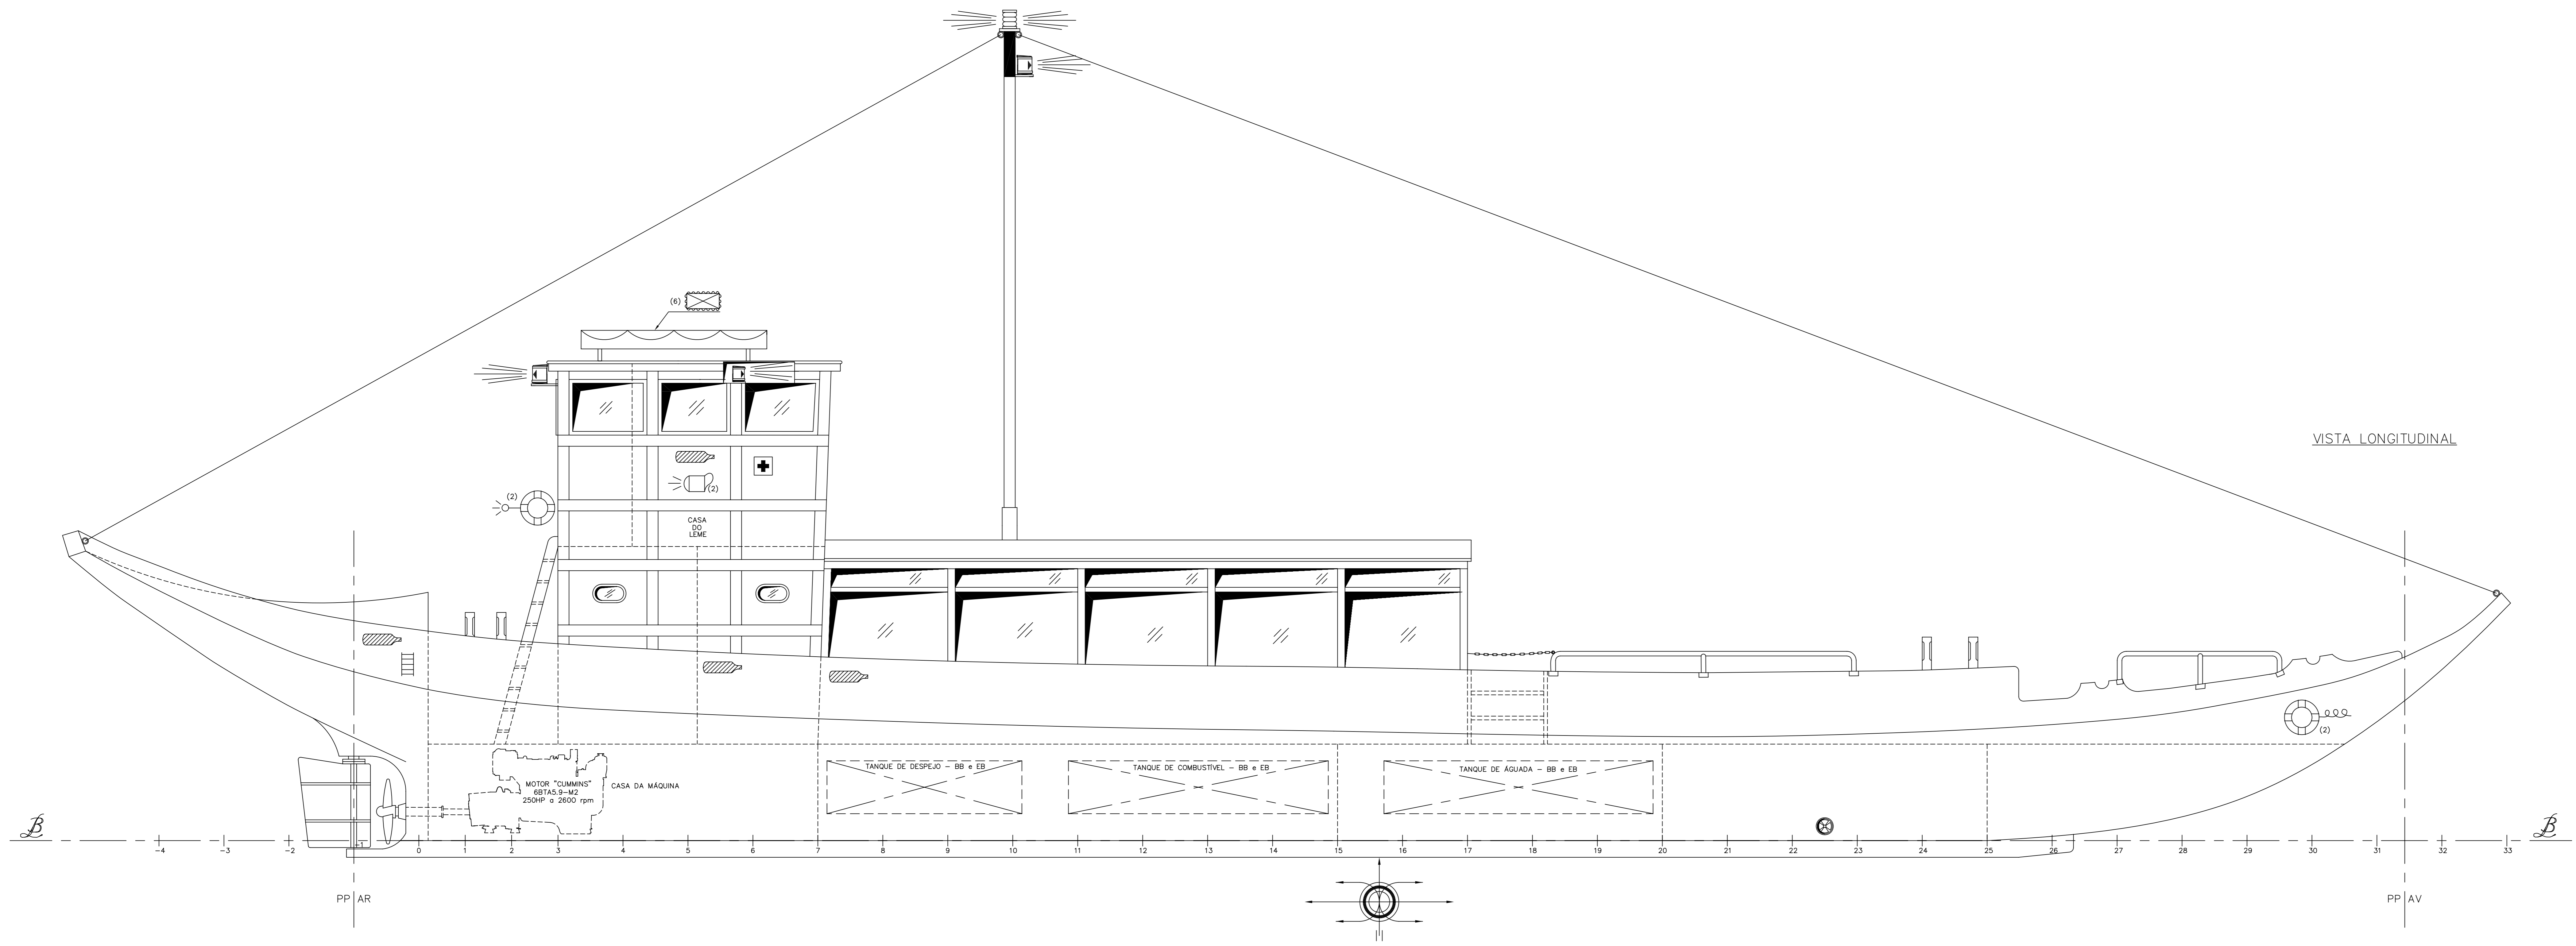


PLANTA DA CASA DO LEME

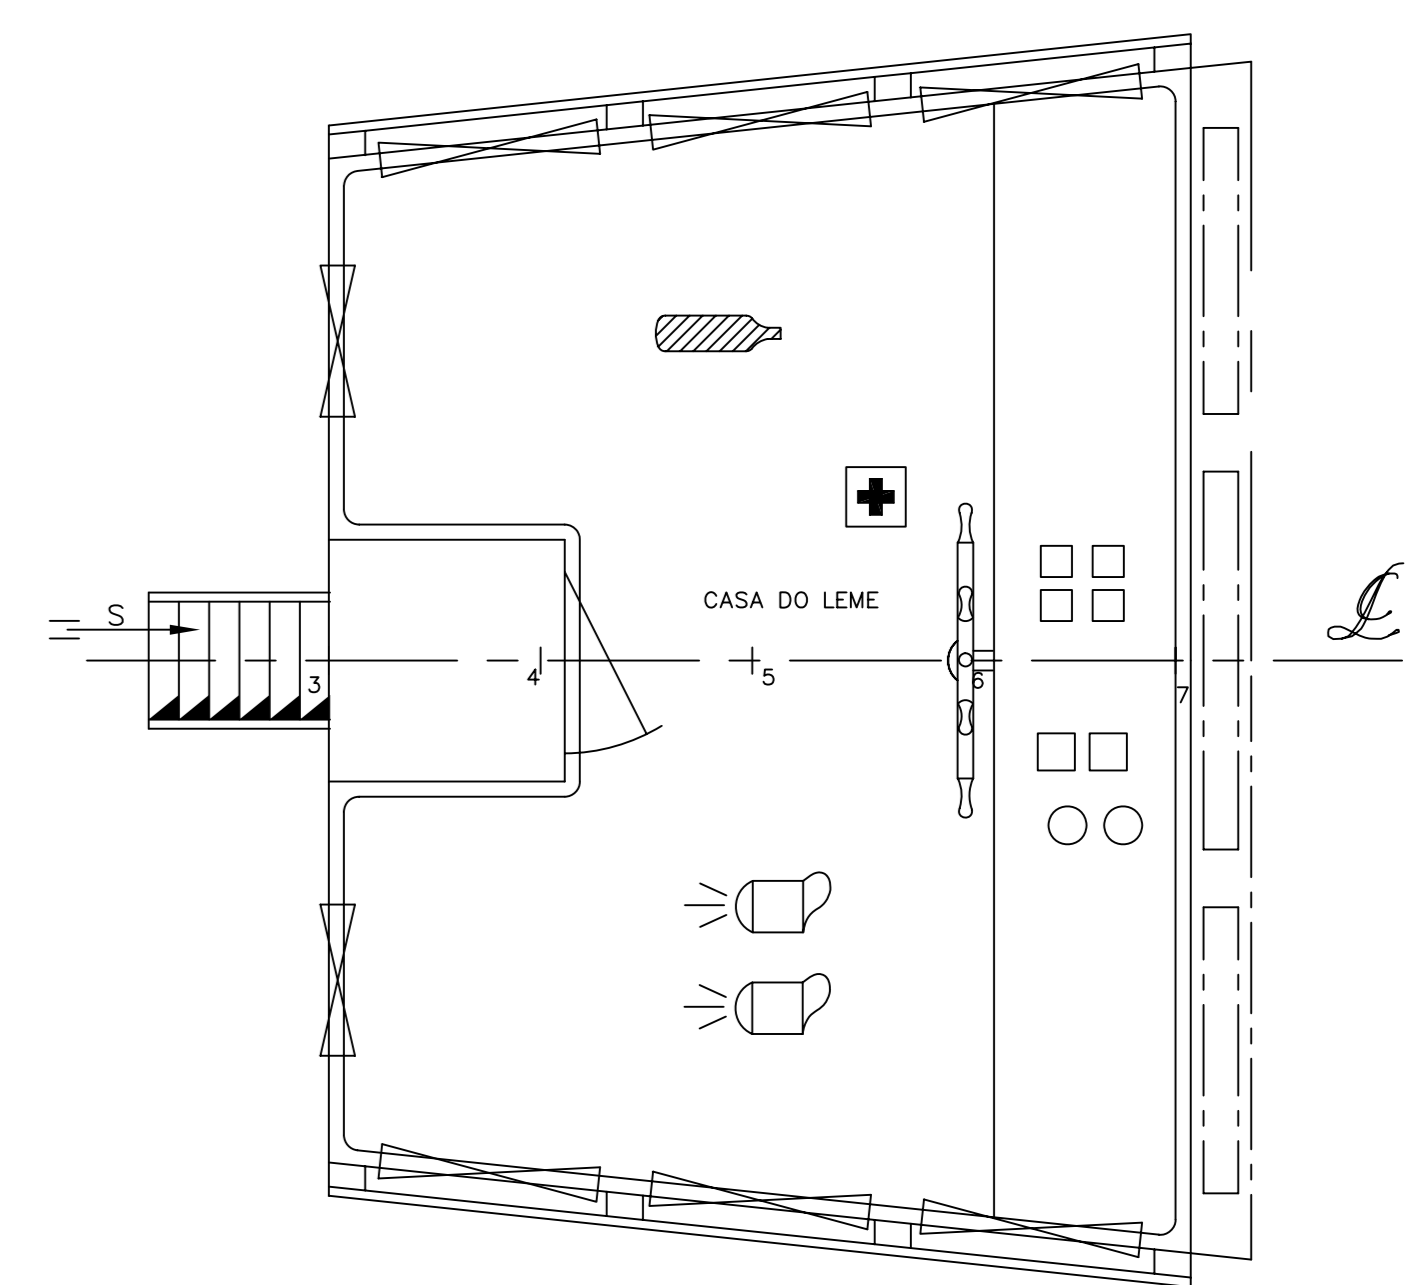

VISTA LONGITUDINAL

PLANTA

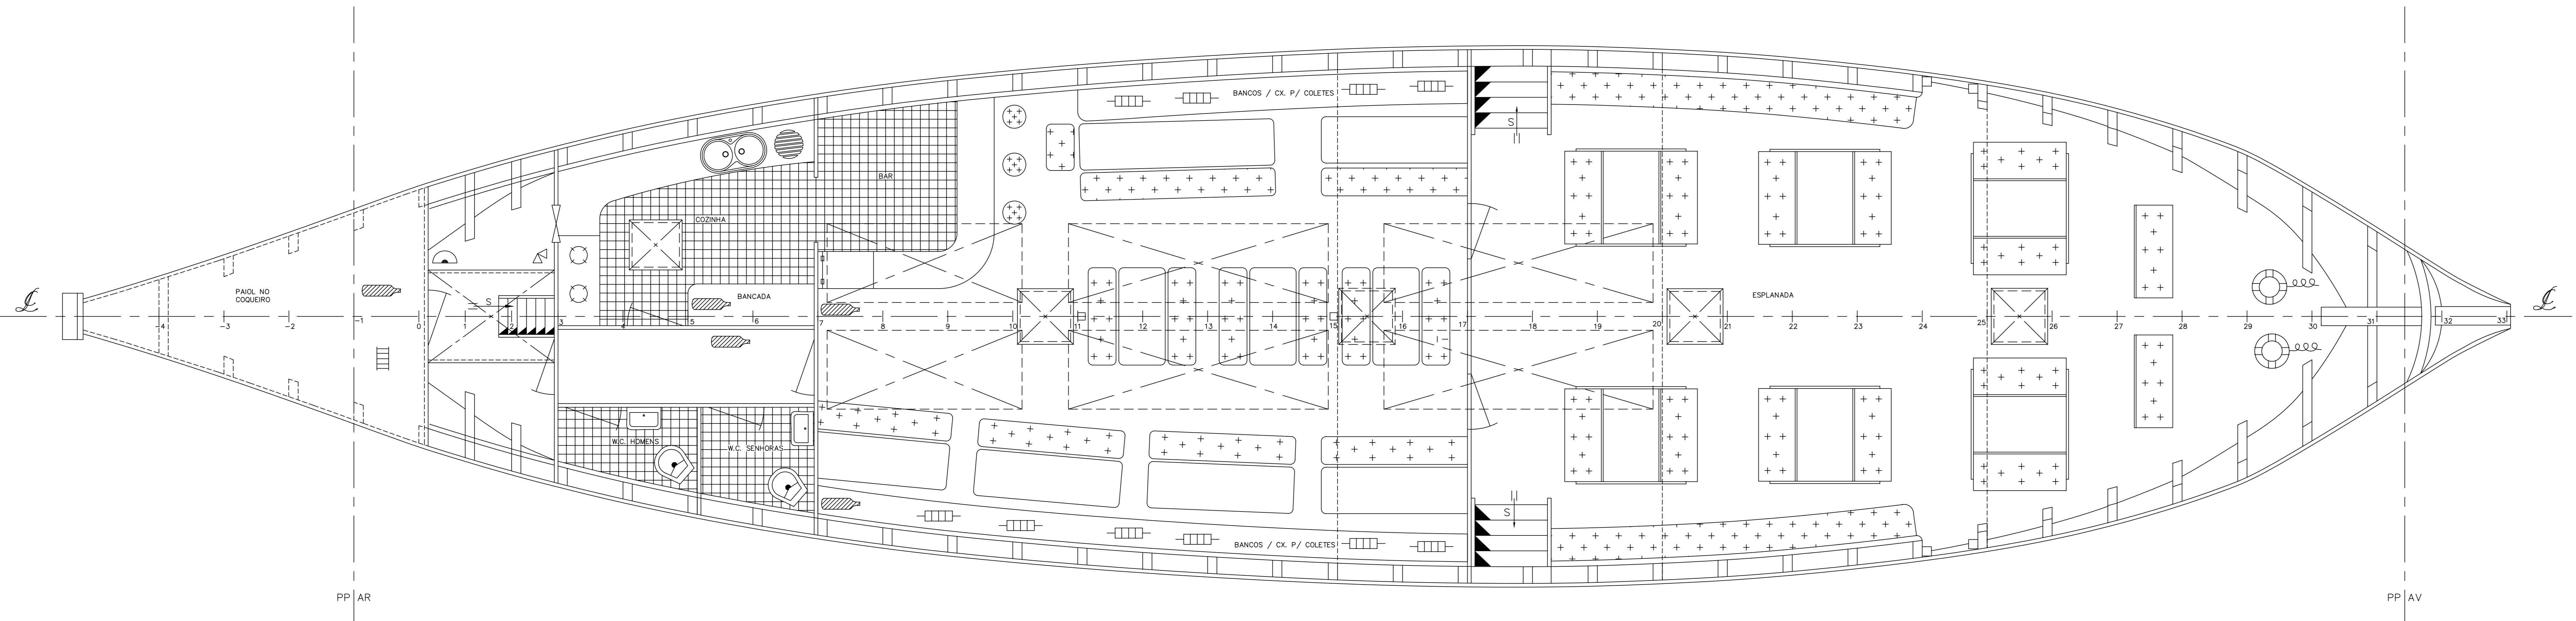

DIMENSÕES PRINCIPAIS:

- COMPRIMENTO DE FORA A FORA 26,38m
- COMPRIMENTO ENTRE PERPENDICULARES 22,10m
- COMPRIMENTO DE TRAÇADO 19,88m
- BOCA MÁXIMA 5,84m
- PONTAL DE CONSTRUÇÃO (À BORDA) 1,86m

DES. 09/05	ARMADOR	CONSTRUTOR
COF.	DOURO ACIMA, Lda	SOARENAVAL, Lda
MEMF.		PORTO
0 ENG.		VILA NOVA DE GAIA
ESCALAS:	EMBARCAÇÃO "CAMINHOS DO DOURO" ACTIVIDADES MARÍTIMO TURÍSTICAS	DESENHO Nº
1:25		16
	PLANO DE SEGURANÇA	SUBSTIT. POR