


SÍMBOLO SYMBOL	QUANT. NUMBER	LOCALIZAÇÃO LOCALIZATION
[Symbol]	70	DISTRIBUÍDOS PELA EMBARCAÇÃO
[Symbol]	8	DISTRIBUÍDOS PELA EMBARCAÇÃO
[Symbol]	2	COZINHA CASA DO LEME
[Symbol]	2	SALI A RE - BB e EB
[Symbol]	1	PAIOL DO COQUEIRO
[Symbol]	2	CASA DO LEME
[Symbol]	1	CASA DO LEME
[Symbol]	2	CASA DO LEME
[Symbol]	2	PROA
[Symbol]	2	TECTO DO SALI
[Symbol]	1	PAIOL DO COQUEIRO
[Symbol]	3	FUNDO: A MEIO, A VANTE E A RE
[Symbol]	1	POR VANTE DO COQUEIRO - EB
[Symbol]	1	POR VANTE DO COQUEIRO

VISTA LONGITUDINAL

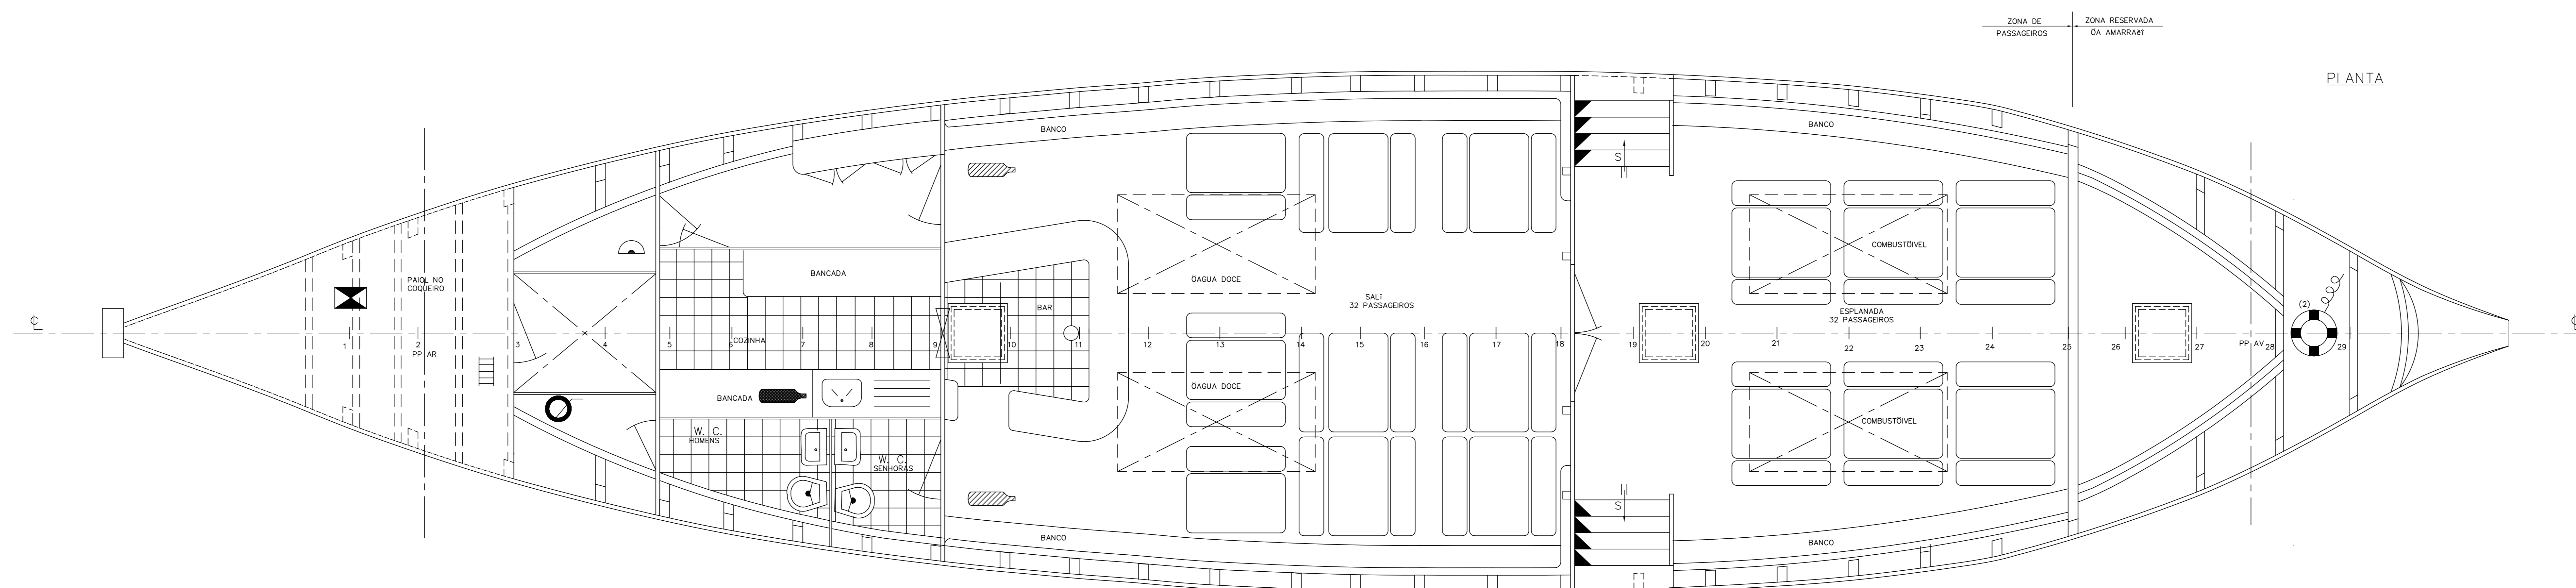

PLANTA

DIMENSÃO PRINCIPAIS:

- COMPRIMENTO DE FORA A FORA ----- 24,35m
- COMPRIMENTO ENTRE PERPENDICULARES ----- 18,50m
- BOCA MÁXIMA ----- 5,23m
- PONTAL DE CONSTRUÇÃO (A BORDA FALSA) ----- 1,60m

DES.	ARMADOR	CONSTRUTOR
COP.	DOURO ACIMA - Transportes, Turismo e	DAVID DA COSTA ALVES
IMP.	Restauração, Lda	PORTO
Q. ENG.		MILA NOVA DE GAIA
ESCALAS:	EMBARCAÇÃO "DOURO ACIMA"	DESENHO Nº
	- ACTIVIDADES MARÍTIMO TURÍSTICAS -	06
1:25	PLANO DE SEGURANÇA	
	(MEIOS DE SALVAÇÃO E COMBATE A INCÊNDIOS)	
		SUBSTITUIÇÃO
		ELABORADO POR