


# PLANO DE SEGURANÇA

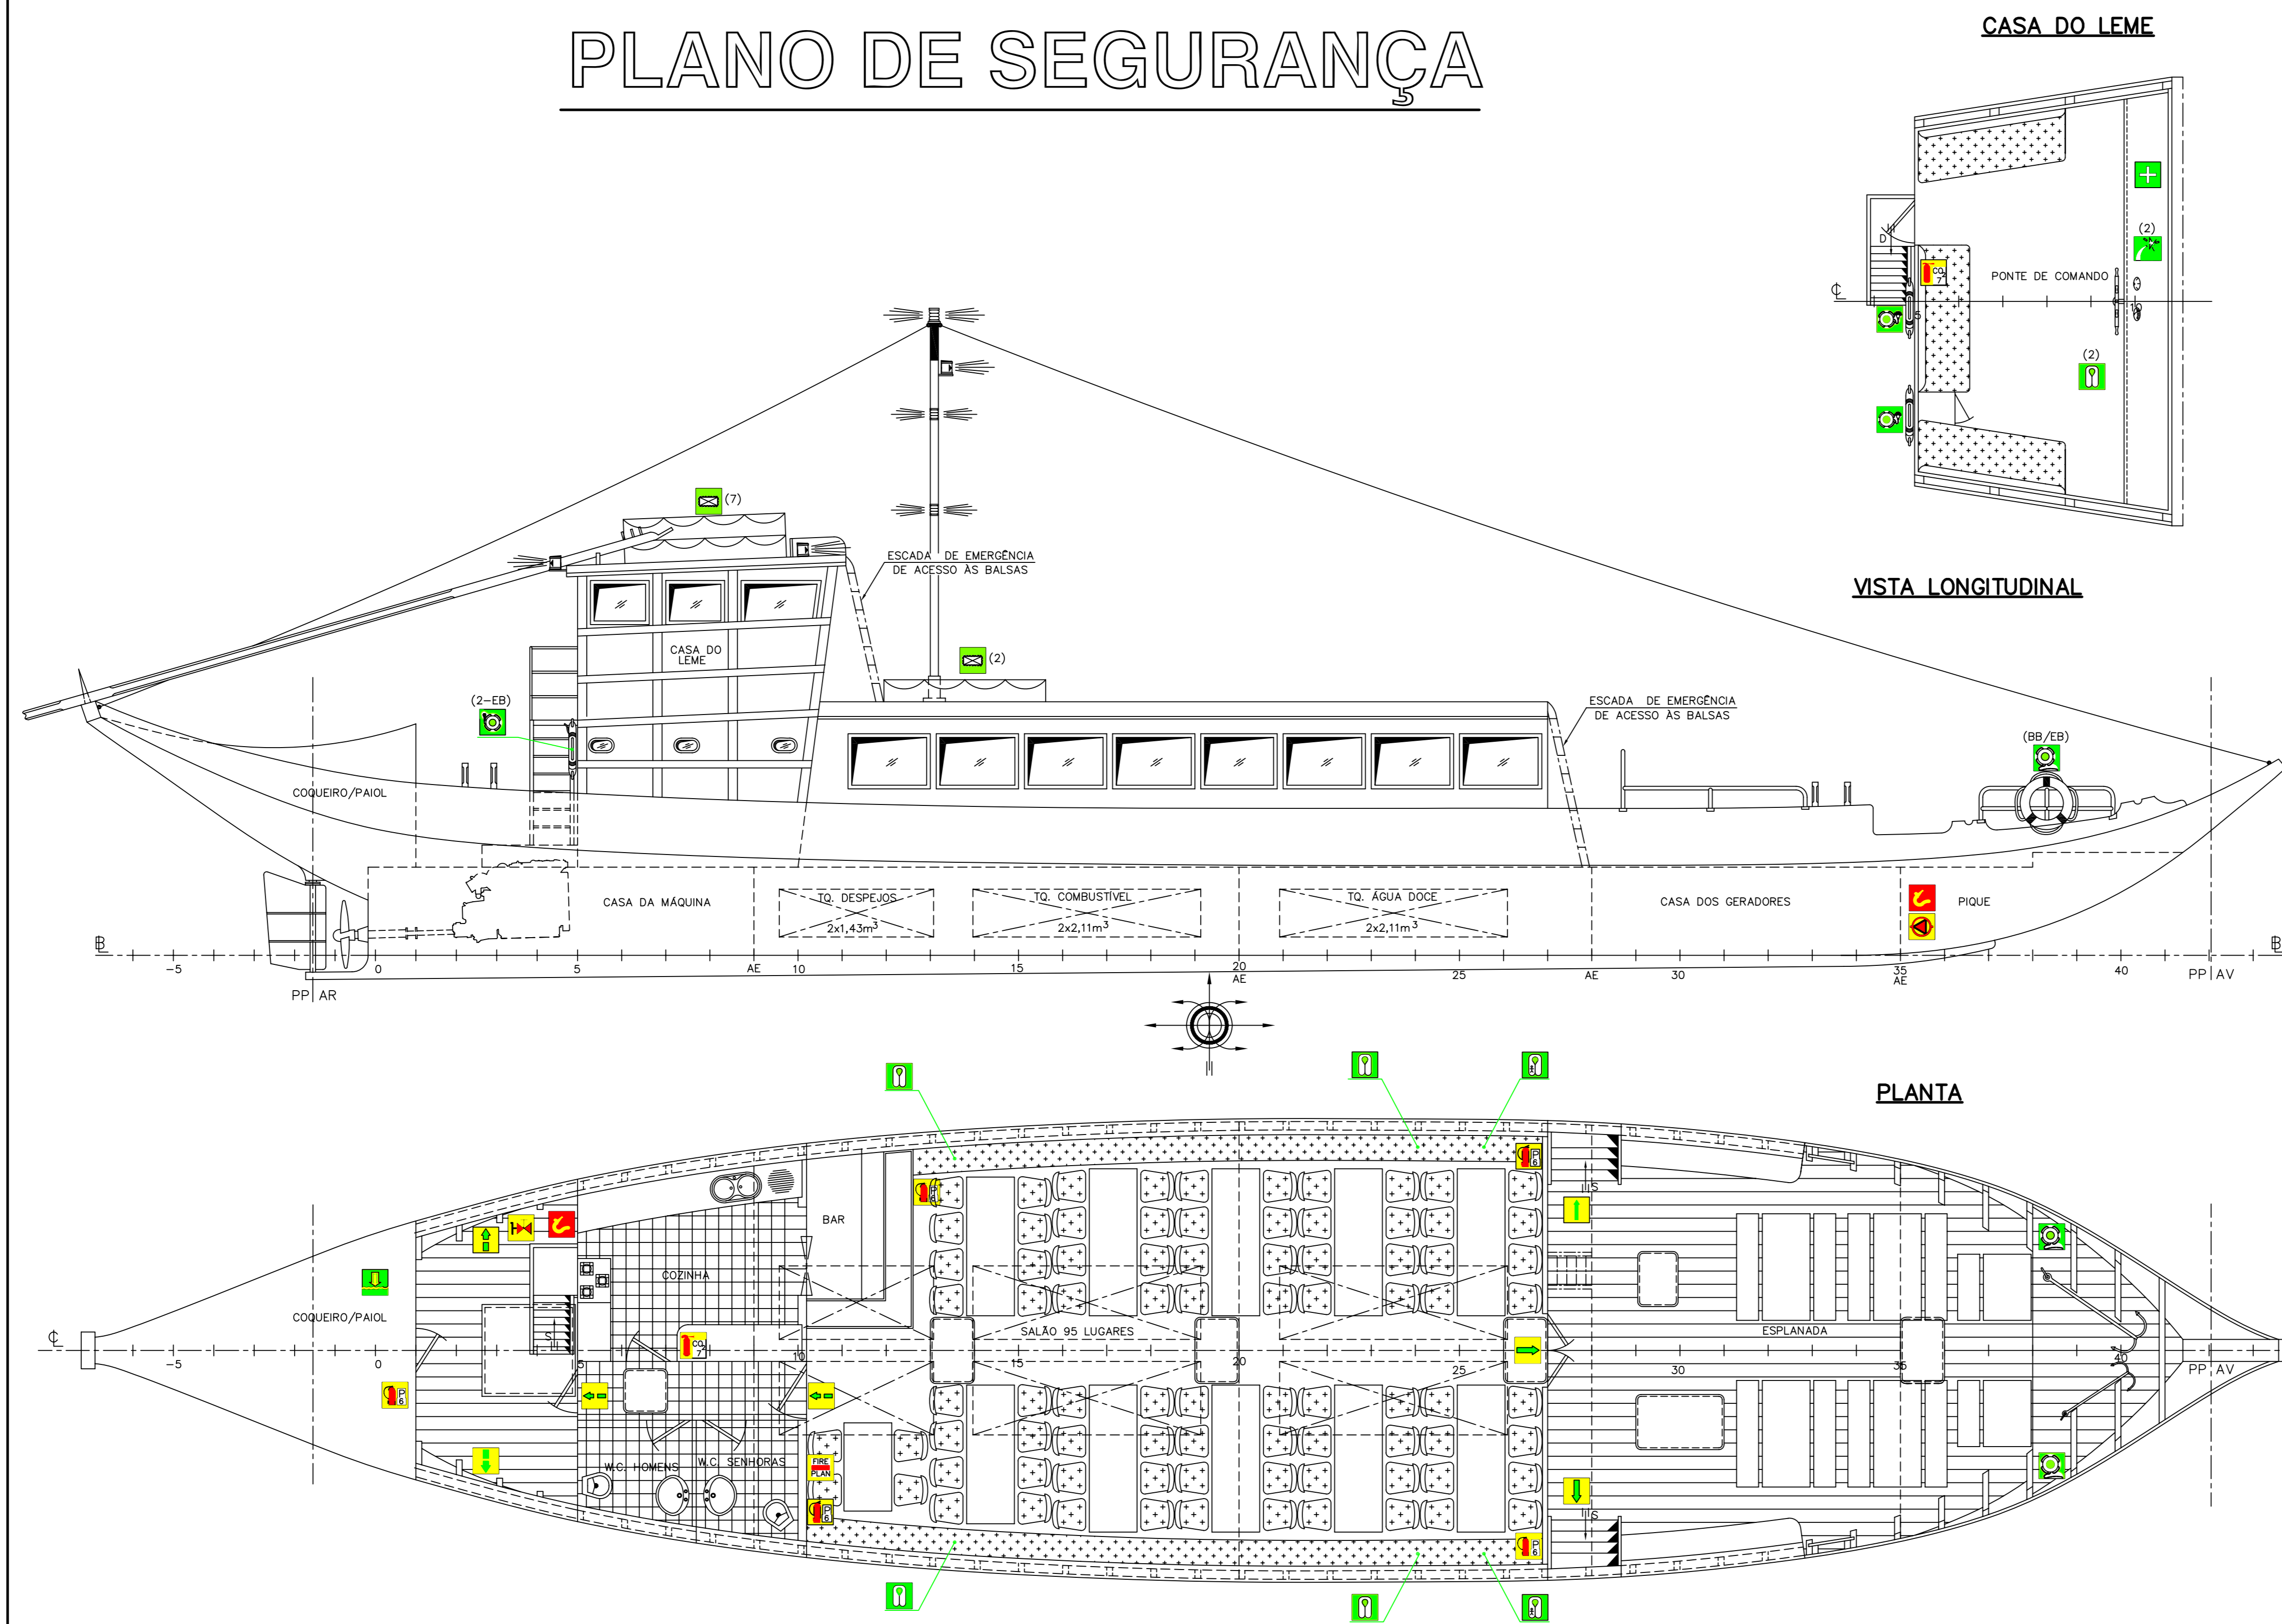

| SIMB.    | DESCRIÇÃO                            | QUANT. | LOCALIZAÇÃO   |
|----------|--------------------------------------|--------|---|
| [Symbol] | PLANO DE CONTROLE DE INCÊNDIO        | 1      | SALÃO A RÉ (EB)   |
| [Symbol] | SAÍDA PRINCIPAL                      | —      | PORTA DO SALÃO A VANTE  |
| [Symbol] | SAÍDA DE EMERGÊNCIA                  | —      | PORTA DO SALÃO A RÉ   |
| [Symbol] | CAIXA DE PRIMEIROS SOCORROS          | 1      | CASA DO LEME  |
| [Symbol] | COLETE DE SALVAÇÃO                   | 108    | DISTRIBUÍDOS PELA EMBARCAÇÃO                                  |
| [Symbol] | COLETE DE SALVAÇÃO PARA CRIANÇAS     | 11     | SALÃO A VANTE (BB/EB)   |
| [Symbol] | SINAL DE SOCORRO TIPO FACHO DE MÃO   | 2      | CASA DO LEME  |
| [Symbol] | BALSA RÍGIDA PARA 12 PESSOAS         | 9      | TECTOS DA PONTE E DO SALÃO                                    |
| [Symbol] | BOIA SALVA-VIDAS COM SINAL LUMINOSO  | 2      | ANTEPARA DE RÉ DA CASA DO LEME (EB)                           |
| [Symbol] | BOIA SALVA-VIDAS COM RETENIDA        | 2      | PROA (BB/EB)  |
| [Symbol] | ESCADA DE QUEBRA-COSTAS              | 1      | COQUEIRO  |
| [Symbol] | CAIXA COM MANGUEIRA (30m) E AGULHETA | 2      | ANTEPARA DE RÉ DA COZINHA (BB) E PIQUE                        |
| [Symbol] | BOCA DE INCÊNDIO                     | 1      | ANTEPARA DE RÉ DA COZINHA (BB)                                |
| [Symbol] | EXTINTOR DE PÓ QUÍMICO (6Kg)         | 5      | COQUEIRO, SALÃO A RÉ (BB/EB) E ANT. DE VANTE DO SALÃO (BB/EB) |
| [Symbol] | EXTINTOR DE CO <sub>2</sub> (7Kg)    | 2      | COZINHA E CASA DO LEME  |
| [Symbol] | MOTOBOMBA DE EMERGÊNCIA              | 1      | PIQUE   |

## DIMENSÕES PRINCIPAIS:

- COMPRIMENTO DE FORA A FORA ----- 30,00m
- COMPRIMENTO ENTRE PERPENDICULARES ----- 25,83m
- BOCA MÁXIMA ----- 6,30m
- PONTAL DE CONSTRUÇÃO (À BORDA) ----- 2,00m

|            |                            |                                      |
|------------|----------------------------|--------------------------------------|
| DES. 03/05 | ARMADOR                    | CONSTRUTOR                           |
| COP.       | TURISDOURO, Lda            | SAMUEL & FILHOS Lda.                 |
| VERIF.     |                            |                                      |
| ESCALAS:   | RABELO "MEMÓRIAS DO DOURO" | DESENHO Nº                           |
| 1:50       | <b>PLANO DE SEGURANÇA</b>  | <b>88</b>                            |
|            |                            | A<br>6/03<br>SUBSTITUI<br>SUBST. POR |