



VISTA LONGITUDINAL

SÍMBOLO	QUANT.	LOCALIZAÇÃO
[Symbol]	80	DISTRIBUÍDOS PELA EMBARCAÇÃO (INCLUI 8 PARA GRAMAS)
[Symbol]	2	COZINHA E PONTE
[Symbol]	2	ANT. DE RÔDE DO SALT
[Symbol]	1	PAIOL DO COQUEIRO
[Symbol]	2	CASA DO LEME
[Symbol]	1	CASA DO LEME
[Symbol]	2	ANT. DE RÔDE DA CASA DO LEME
[Symbol]	2	PROA
[Symbol]	6	TECTO DA PONTE
[Symbol]	1	POR VANTE DO COQUEIRO
[Symbol]	1	ANT. DE RÔDE DA COZINHA
[Symbol]	1	PAIOL DO COQUEIRO

PLANTA DA CASA DO LEME

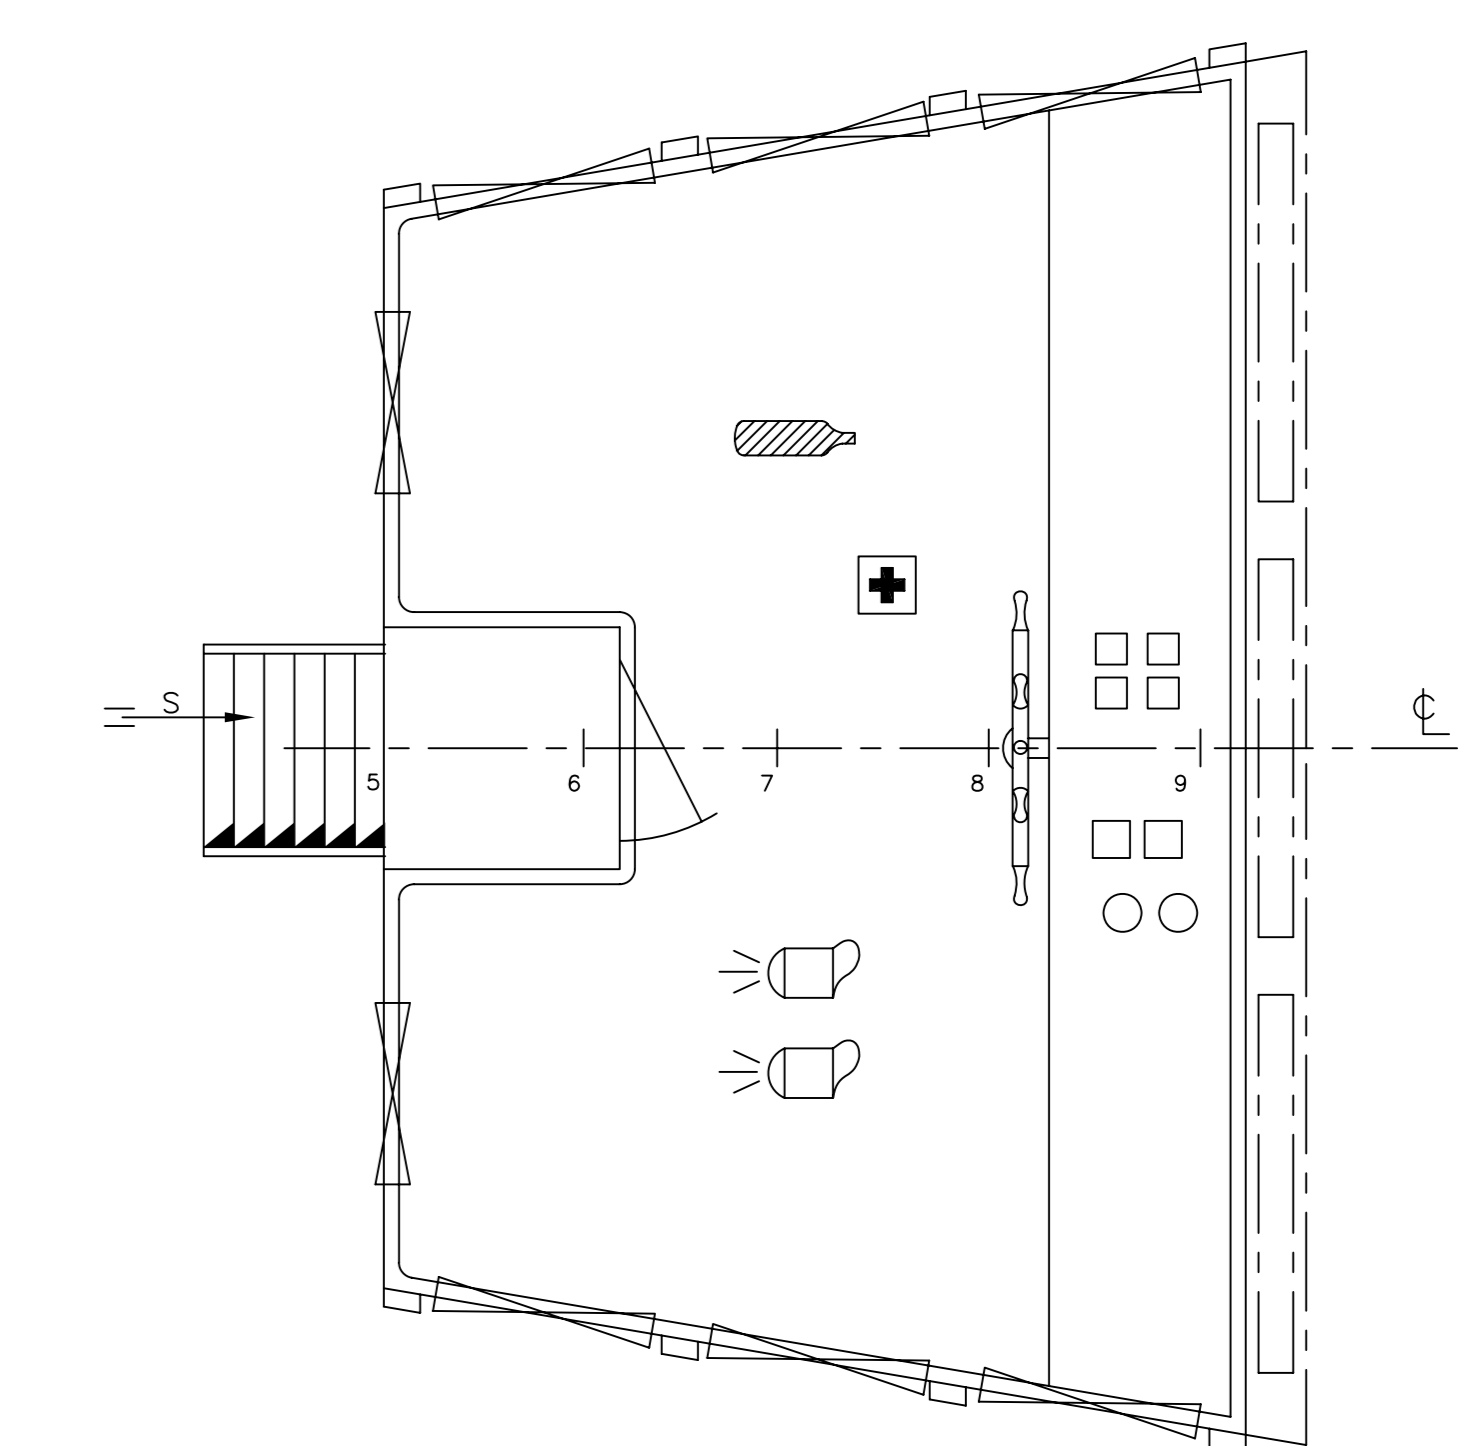

PLANTA

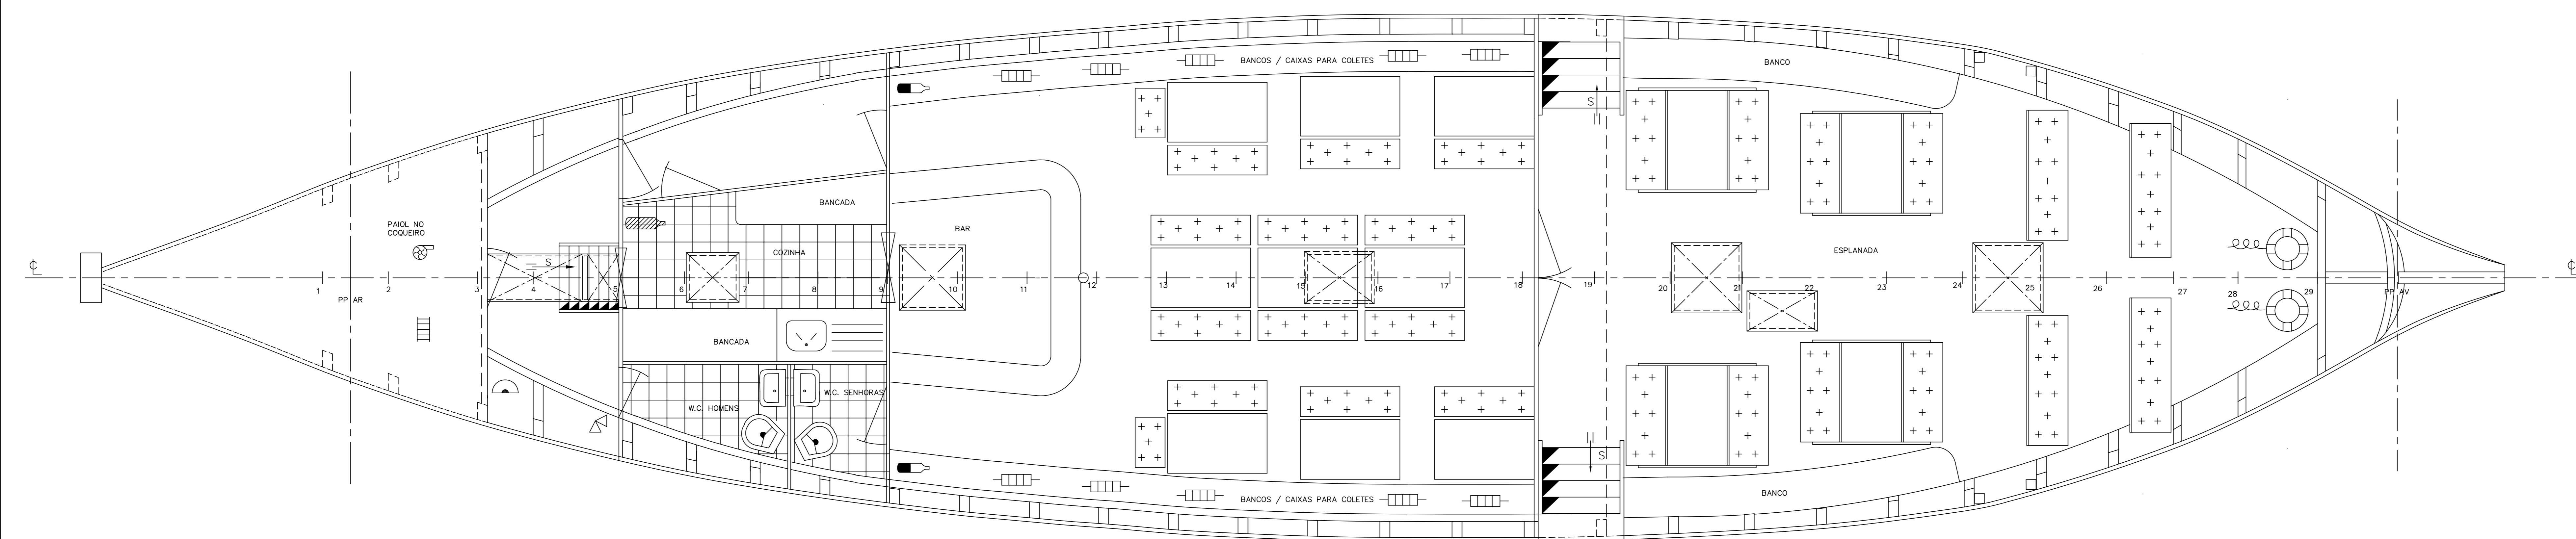

DIMENSÃO PRINCIPAIS:

- COMPRIMENTO DE FORA A FORA ----- 24,35m
- COMPRIMENTO ENTRE PERPENDICULARES ----- 20,56m
- BOCA MÁXIMA ----- 5,23m
- PONTAL DE CONSTRUÇÃO (A BORDA) ----- 1,70m

DES.	ARMADOR	CONSTRUTOR
COP.	DOURO ACIMA - Transportes, Turismo e Restauração, Lda.	DAVID DA COSTA ALVES
Q. ENL.		VIA NOVA DE GAMA
ESCALAS:	EMBARCAÇÃO "DOURO ABAIXO" - ACTIVIDADES MARÍTIMO TURÍSTICAS -	DESENHO Nº
		081
1:25	PLANO DE SEGURANÇA	SUBSTITUIR
		SUBST. POR