



# PLANO DE SEGURANÇA

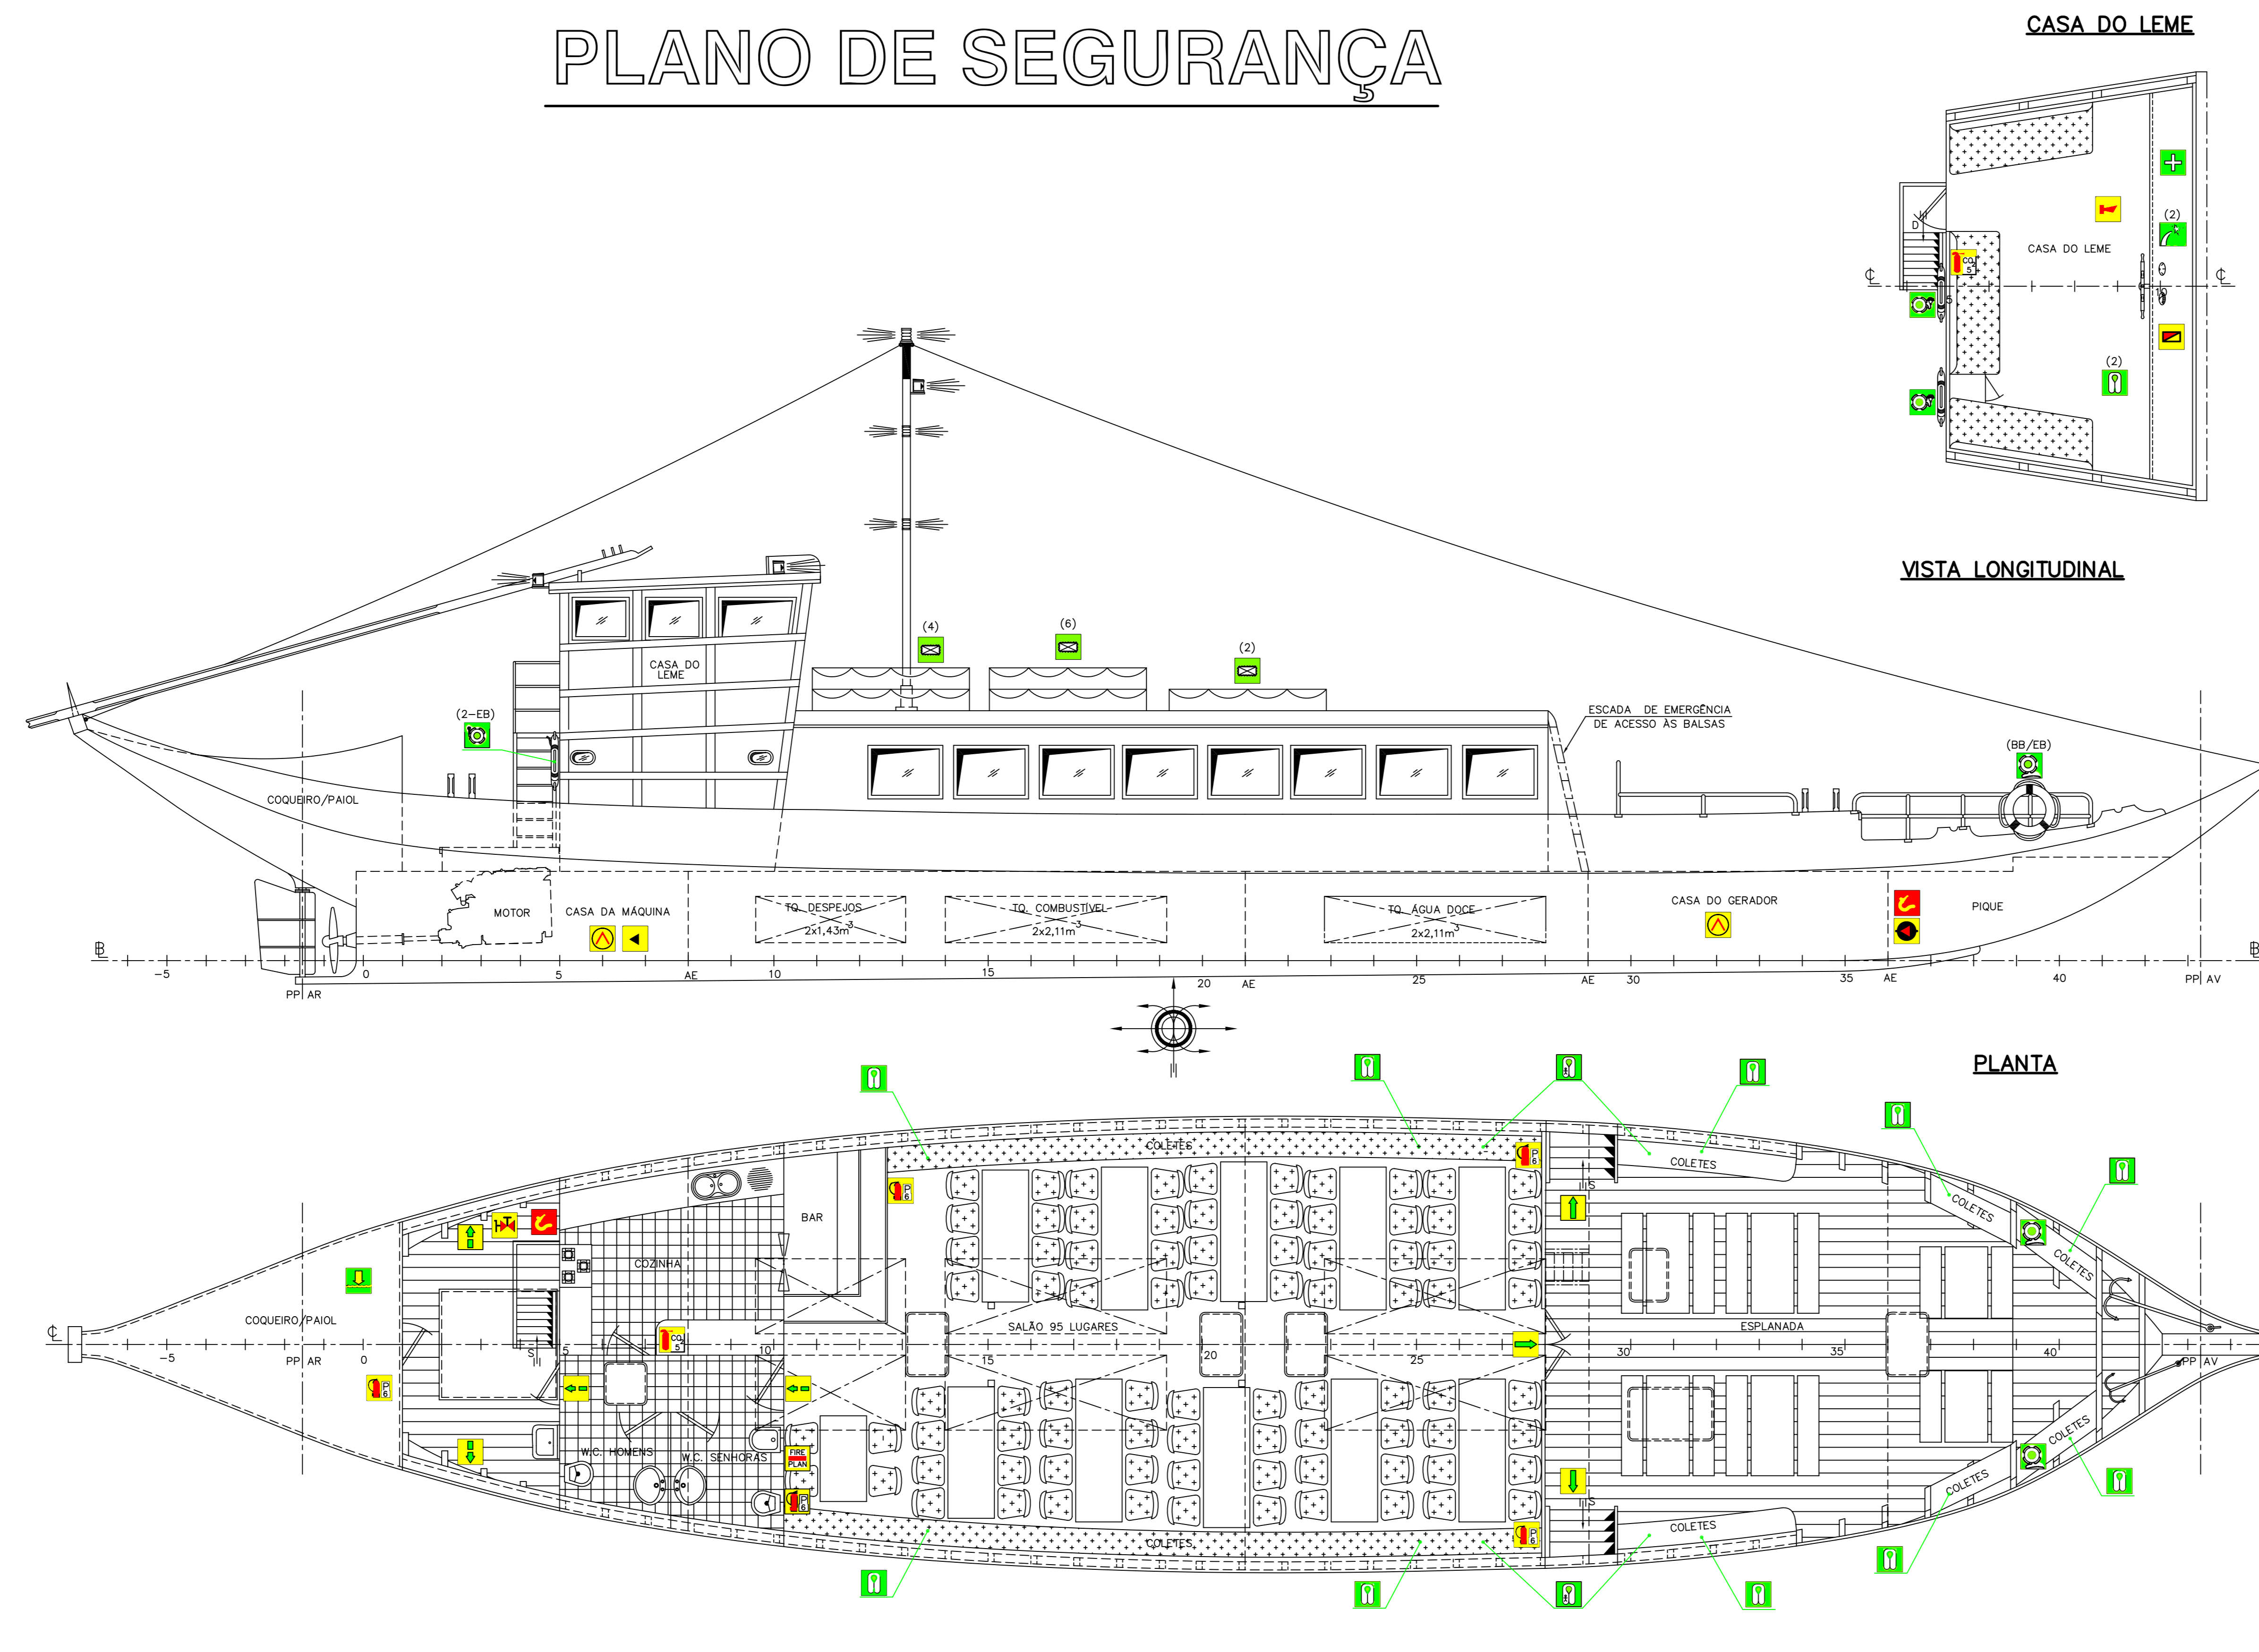

CASA DO LEME

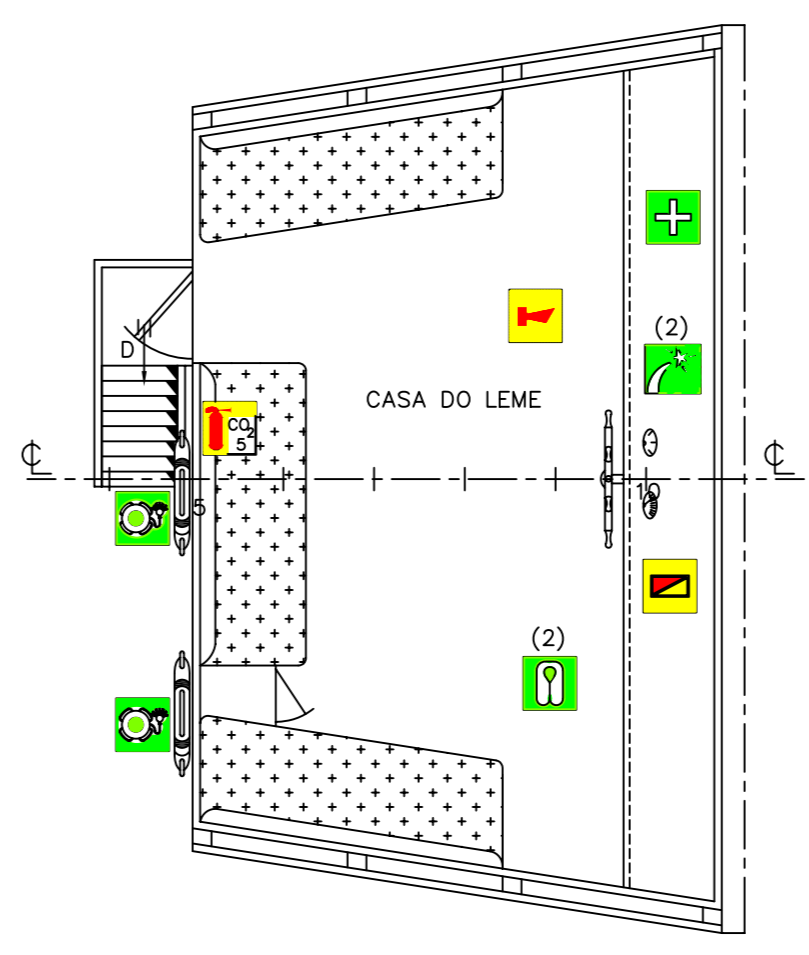

VISTA LONGITUDINAL

PLANTA

SÍMB.	DESCRIÇÃO	QUANT.	LOCALIZAÇÃO
[Símbolo]	PLANO DE CONTROLE DE INCÊNDIO	1	SALÃO A RÉ (EB)
[Símbolo]	PAINEL LUMINOSO DE DETECÇÃO DE INCÊNDIO NA CASA DA MÁQUINA E CASA DO GERADOR	1	CASA DO LEME
[Símbolo]	ALARME DE INCÊNDIO	1	CASA DO LEME
[Símbolo]	DETECTOR DE CHAMAS	2	CASA DA MÁQUINA E CASA DO GERADOR
[Símbolo]	SAÍDA PRINCIPAL	—	PORTA DO SALÃO A VANTE
[Símbolo]	SAÍDA DE EMERGÊNCIA	—	PORTA DO SALÃO A RÉ
[Símbolo]	CAIXA DE PRIMEIROS SOCORROS	1	CASA DO LEME
[Símbolo]	COLETE DE SALVAÇÃO PARA ADULTO	134	DISTRIBUIDOS PELA EMBARCAÇÃO
[Símbolo]	COLETE DE SALVAÇÃO PARA CRIANÇAS	14	SALÃO A VANTE E ESPLANADA
[Símbolo]	SINAL DE SOCORRO TIPO FACHO DE MÃO	2	CASA DO LEME
[Símbolo]	BALSA RÍGIDA PARA 12 PESSOAS	12	TECTO DO SALÃO
[Símbolo]	BOIA SALVA-VIDAS COM SINAL LUMINOSO	2	ANTEPARA DE RÉ DA CASA DO LEME (EB)
[Símbolo]	BOIA SALVA-VIDAS COM RETENIDA	2	PROA (BB/EB)
[Símbolo]	ESCADA DE QUEBRA-COSTAS	1	COQUEIRO
[Símbolo]	CAIXA COM MANGUEIRA (30m) E AGULHETA	2	ANTEPARA DE RÉ DA COZINHA (BB) E PIQUE A VANTE
[Símbolo]	BOCA DE INCÊNDIO	1	ANTEPARA DE RÉ DA COZINHA (BB)
[Símbolo]	EXTINTOR DE PÓ QUÍMICO (6kg)	5	COQUEIRO, SALÃO A RÉ (BB/EB) E ANT. DE VANTE DO SALÃO (BB/EB)
[Símbolo]	EXTINTOR DE CO2 (5kg)	2	COZINHA E CASA DO LEME
[Símbolo]	MOTOBOMBA DE EMERGÊNCIA	1	PIQUE A VANTE
[Símbolo]	BOMBA DE ESGOTO	1	CASA DA MÁQUINA

**DIMENSÕES PRINCIPAIS:**

- COMPRIMENTO DE FORA A FORA ----- 31,00m
- COMPRIMENTO ENTRE PERPENDICULARES ----- 26,58m
- BOCA MÁXIMA ----- 6,40m
- PONTAL DE CONSTRUÇÃO (À BORDA) ----- 2,05m

DES. 05/04	ARMADOR	CONSTRUTOR
COP. _____	TURISDOURO, Lda	SAMUEL & FILHOS Lda.
VERIF. _____	PORTO	VILA DO CONDE
ESCALAS:	RABELO "ENCANTOS DO DOURO"	DESENHO N°
1:50	<b>PLANO DE SEGURANÇA</b>	<b>78</b>
		A _____
		ORÇ. _____
		SUBSTITUI _____
		SUBST. POR _____